


SECCIÓN TIPO CANAL

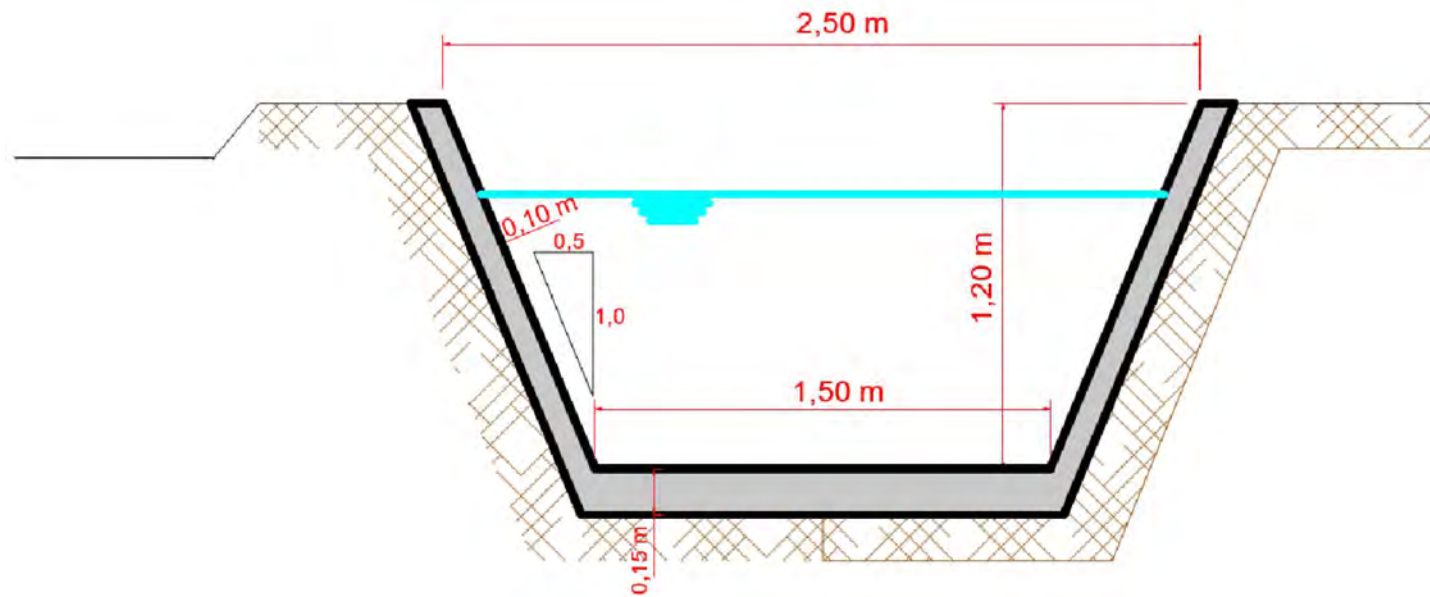

	MINISTERIO DE ECONOMÍA Y SERVICIOS PÚBLICOS SECRETARÍA DE FINANCIAMIENTO Y PLANIFICACIÓN FINANCIERA	 Ministerio de Desarrollo Territorial y Hábitat Argentina
PROYECTO: INTERVENCIÓN INTEGRAL EN LA LOCALIDAD DE LA VIÑA		
PLANO: CANAL DE DESAGÜE PLUVIAL		Plano Nº
UBICACIÓN: LA VIÑA - PCIA DE SALTA		Escala: Sin Escala 26