



Perfil Traza Red Agua Tramo 1

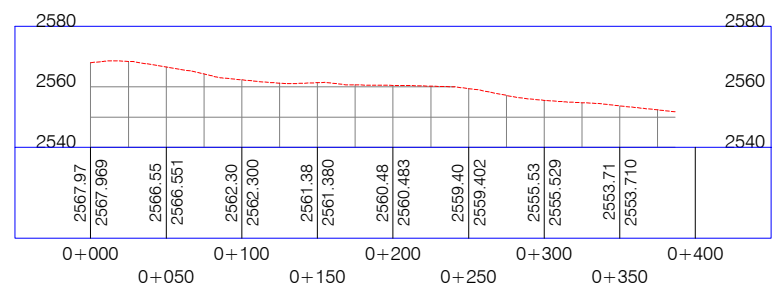

Perfil Traza Red Agua Tramo 2

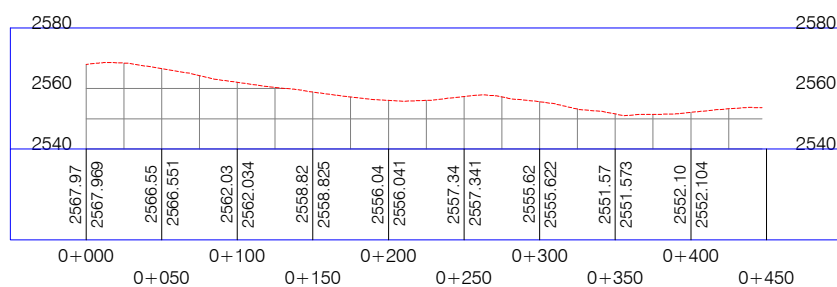

**MINISTERIO DE ECONOMÍA Y
SERVICIOS PÚBLICOS**
**SECRETARÍA DE FINANCIAMIENTO Y
PLANIFICACIÓN FINANCIERA**



PROYECTO: AGUA, SANEAMIENTO Y EQUIPAMIENTO PARA SECLANTÁS

PLANO: RED DE AGUA - LA PUERTA

Plano Nº


UBICACIÓN: SECLANTÁS - PCIA DE SALTA

Escala:
Sin escala



2E




RED DE AGUA

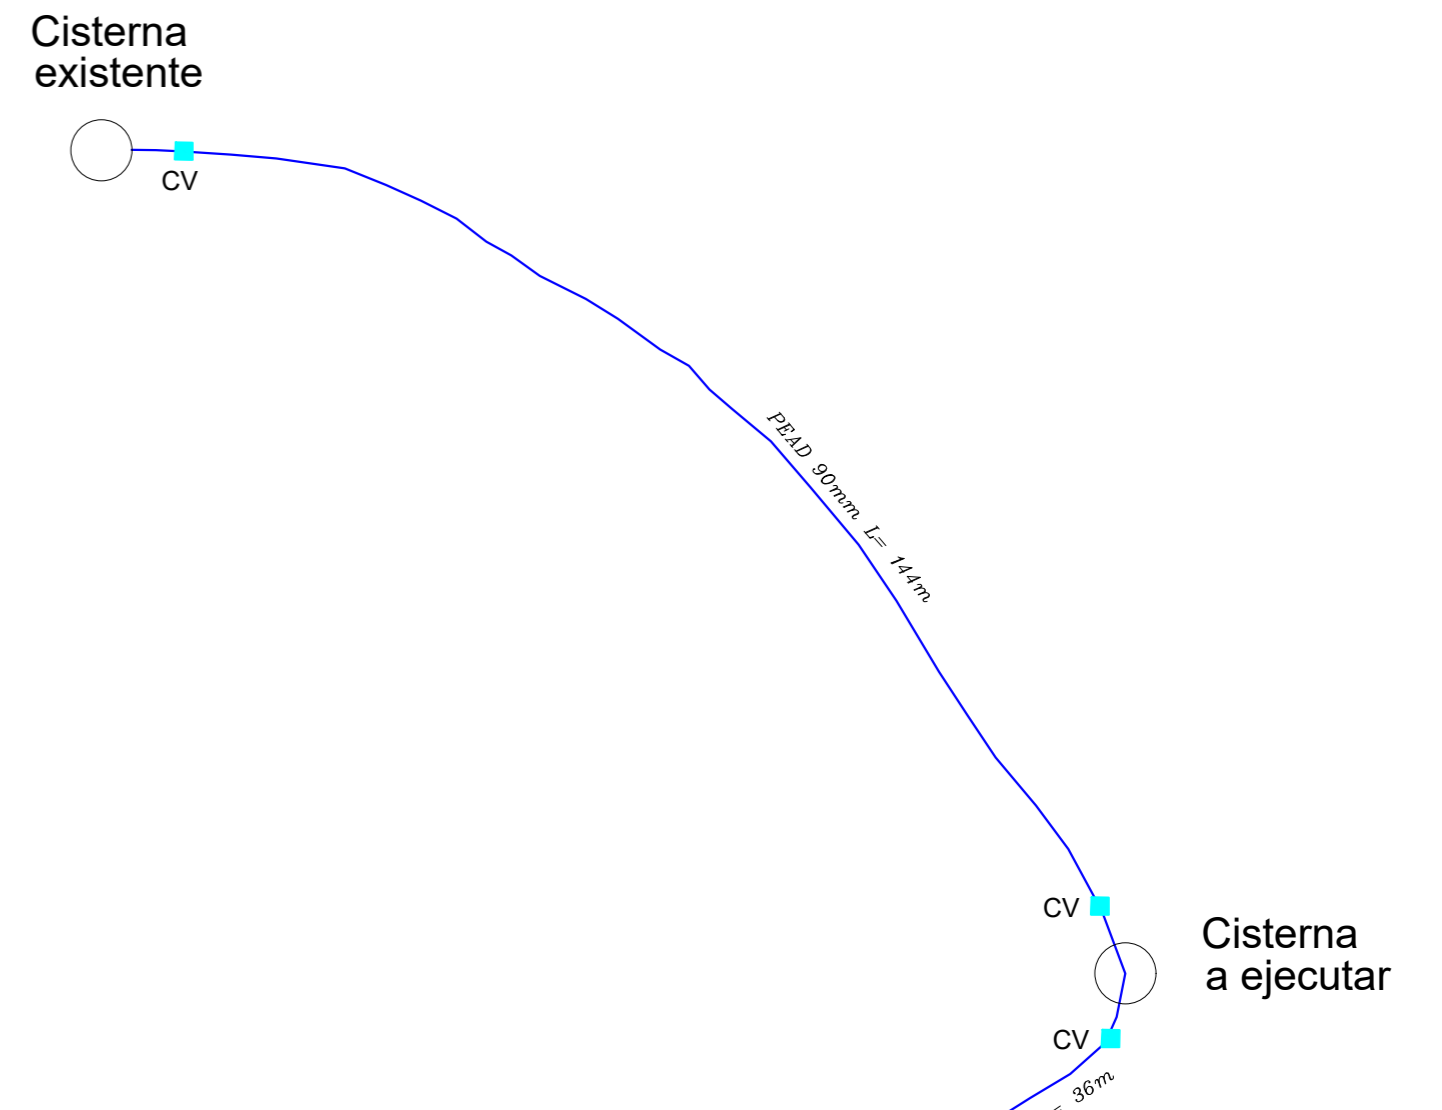


RED DE CLOACA

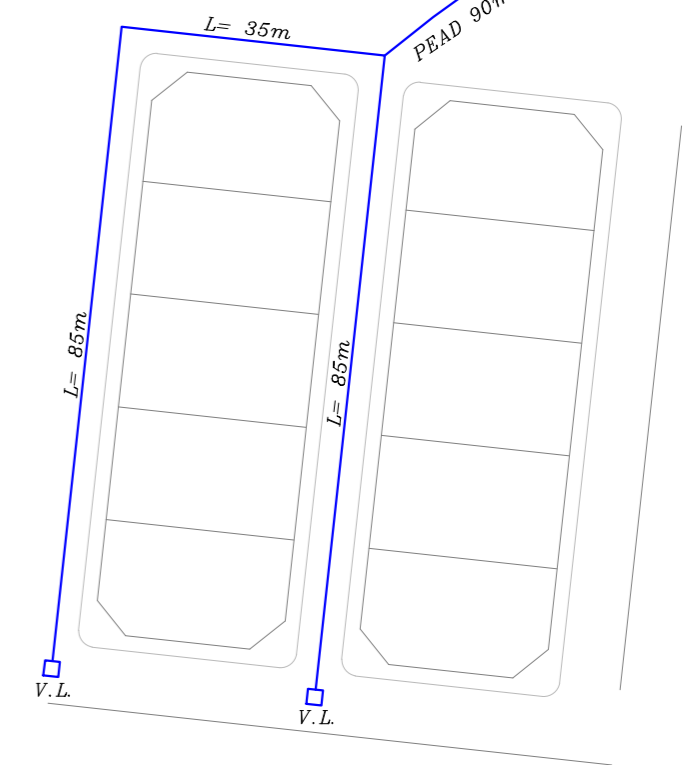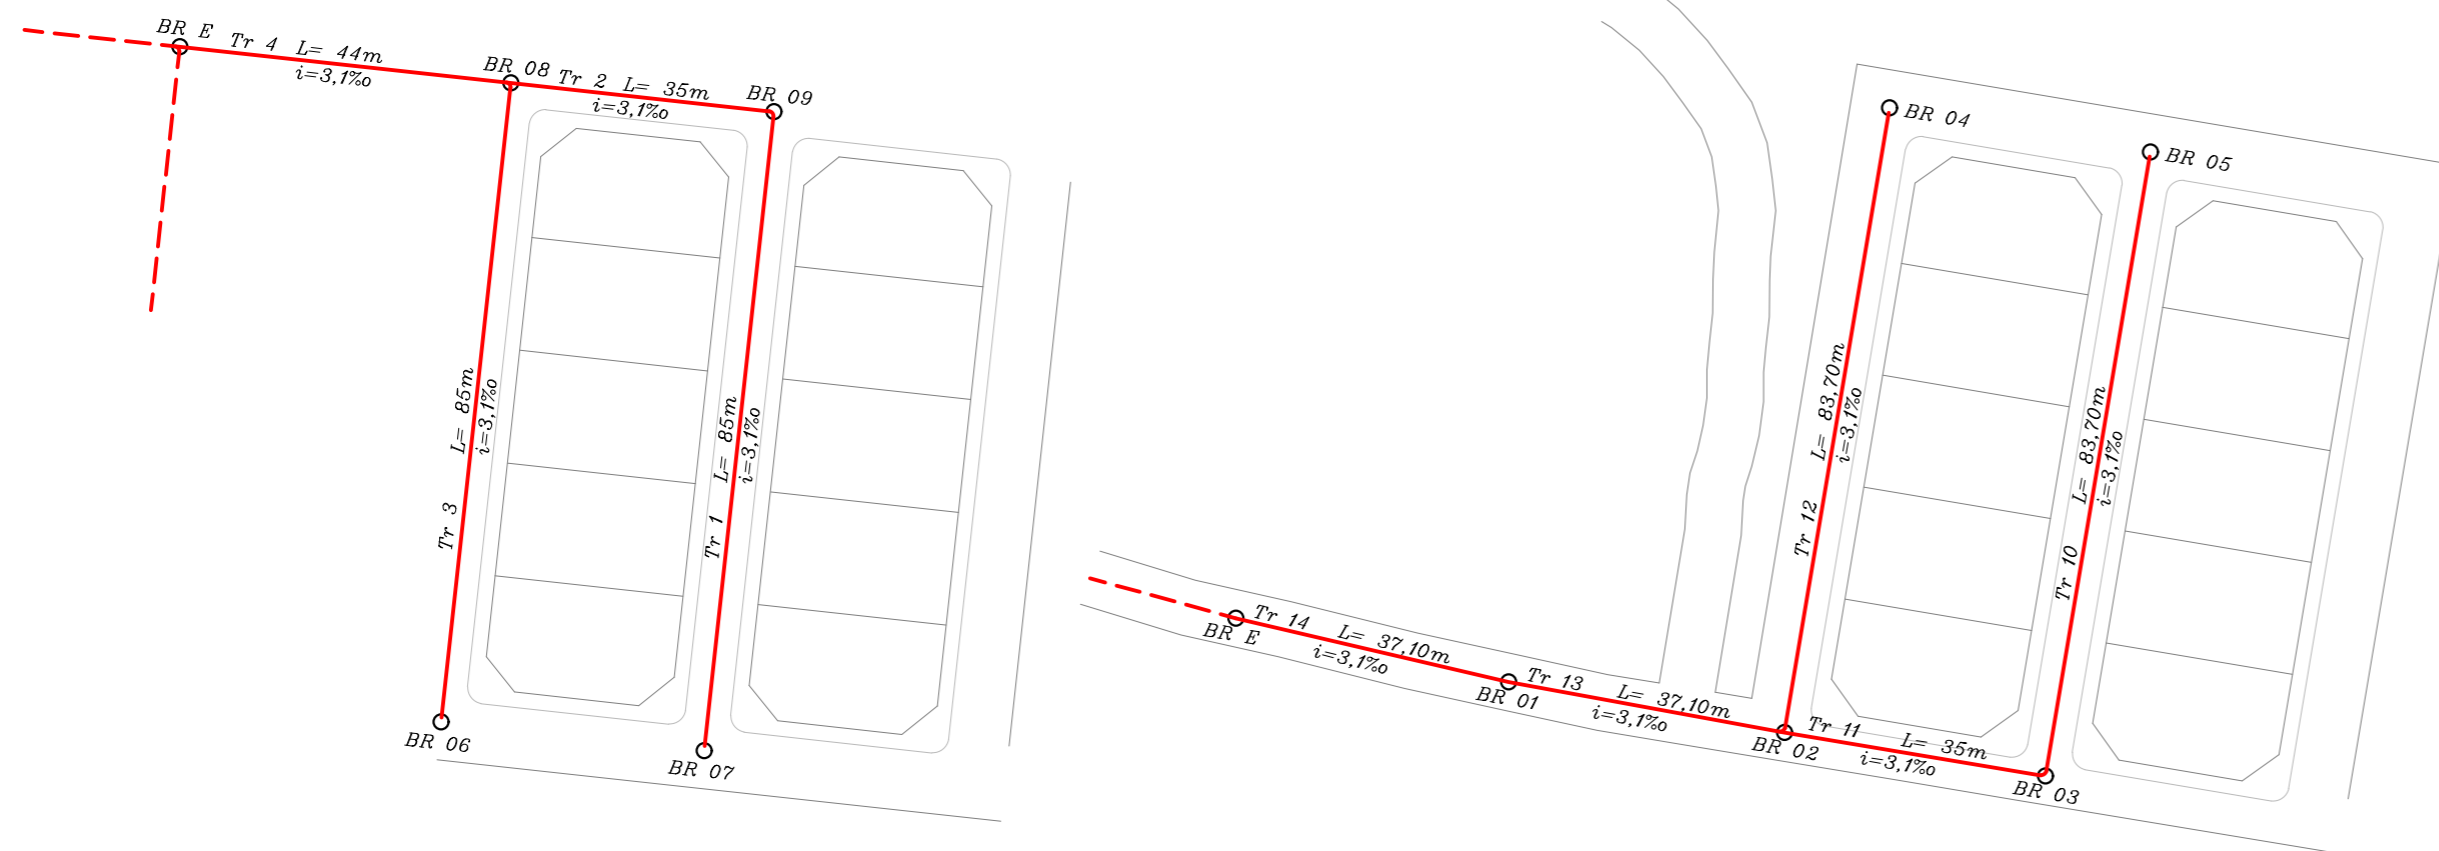


	MINISTERIO DE ECONOMÍA Y SERVICIOS PÚBLICOS SECRETARÍA DE FINANCIAMIENTO Y PLANIFICACIÓN FINANCIERA	
PROYECTO: AGUA, SANEAMIENTO Y EQUIPAMIENTO PARA SECLANTÁS		
PLANO: RED DE AGUA - RED DE CLOACA - SECLANTÁS		Plano Nº 1
UBICACIÓN: SECLANTÁS - PCIA DE SALTA	Escala: 1:1000	

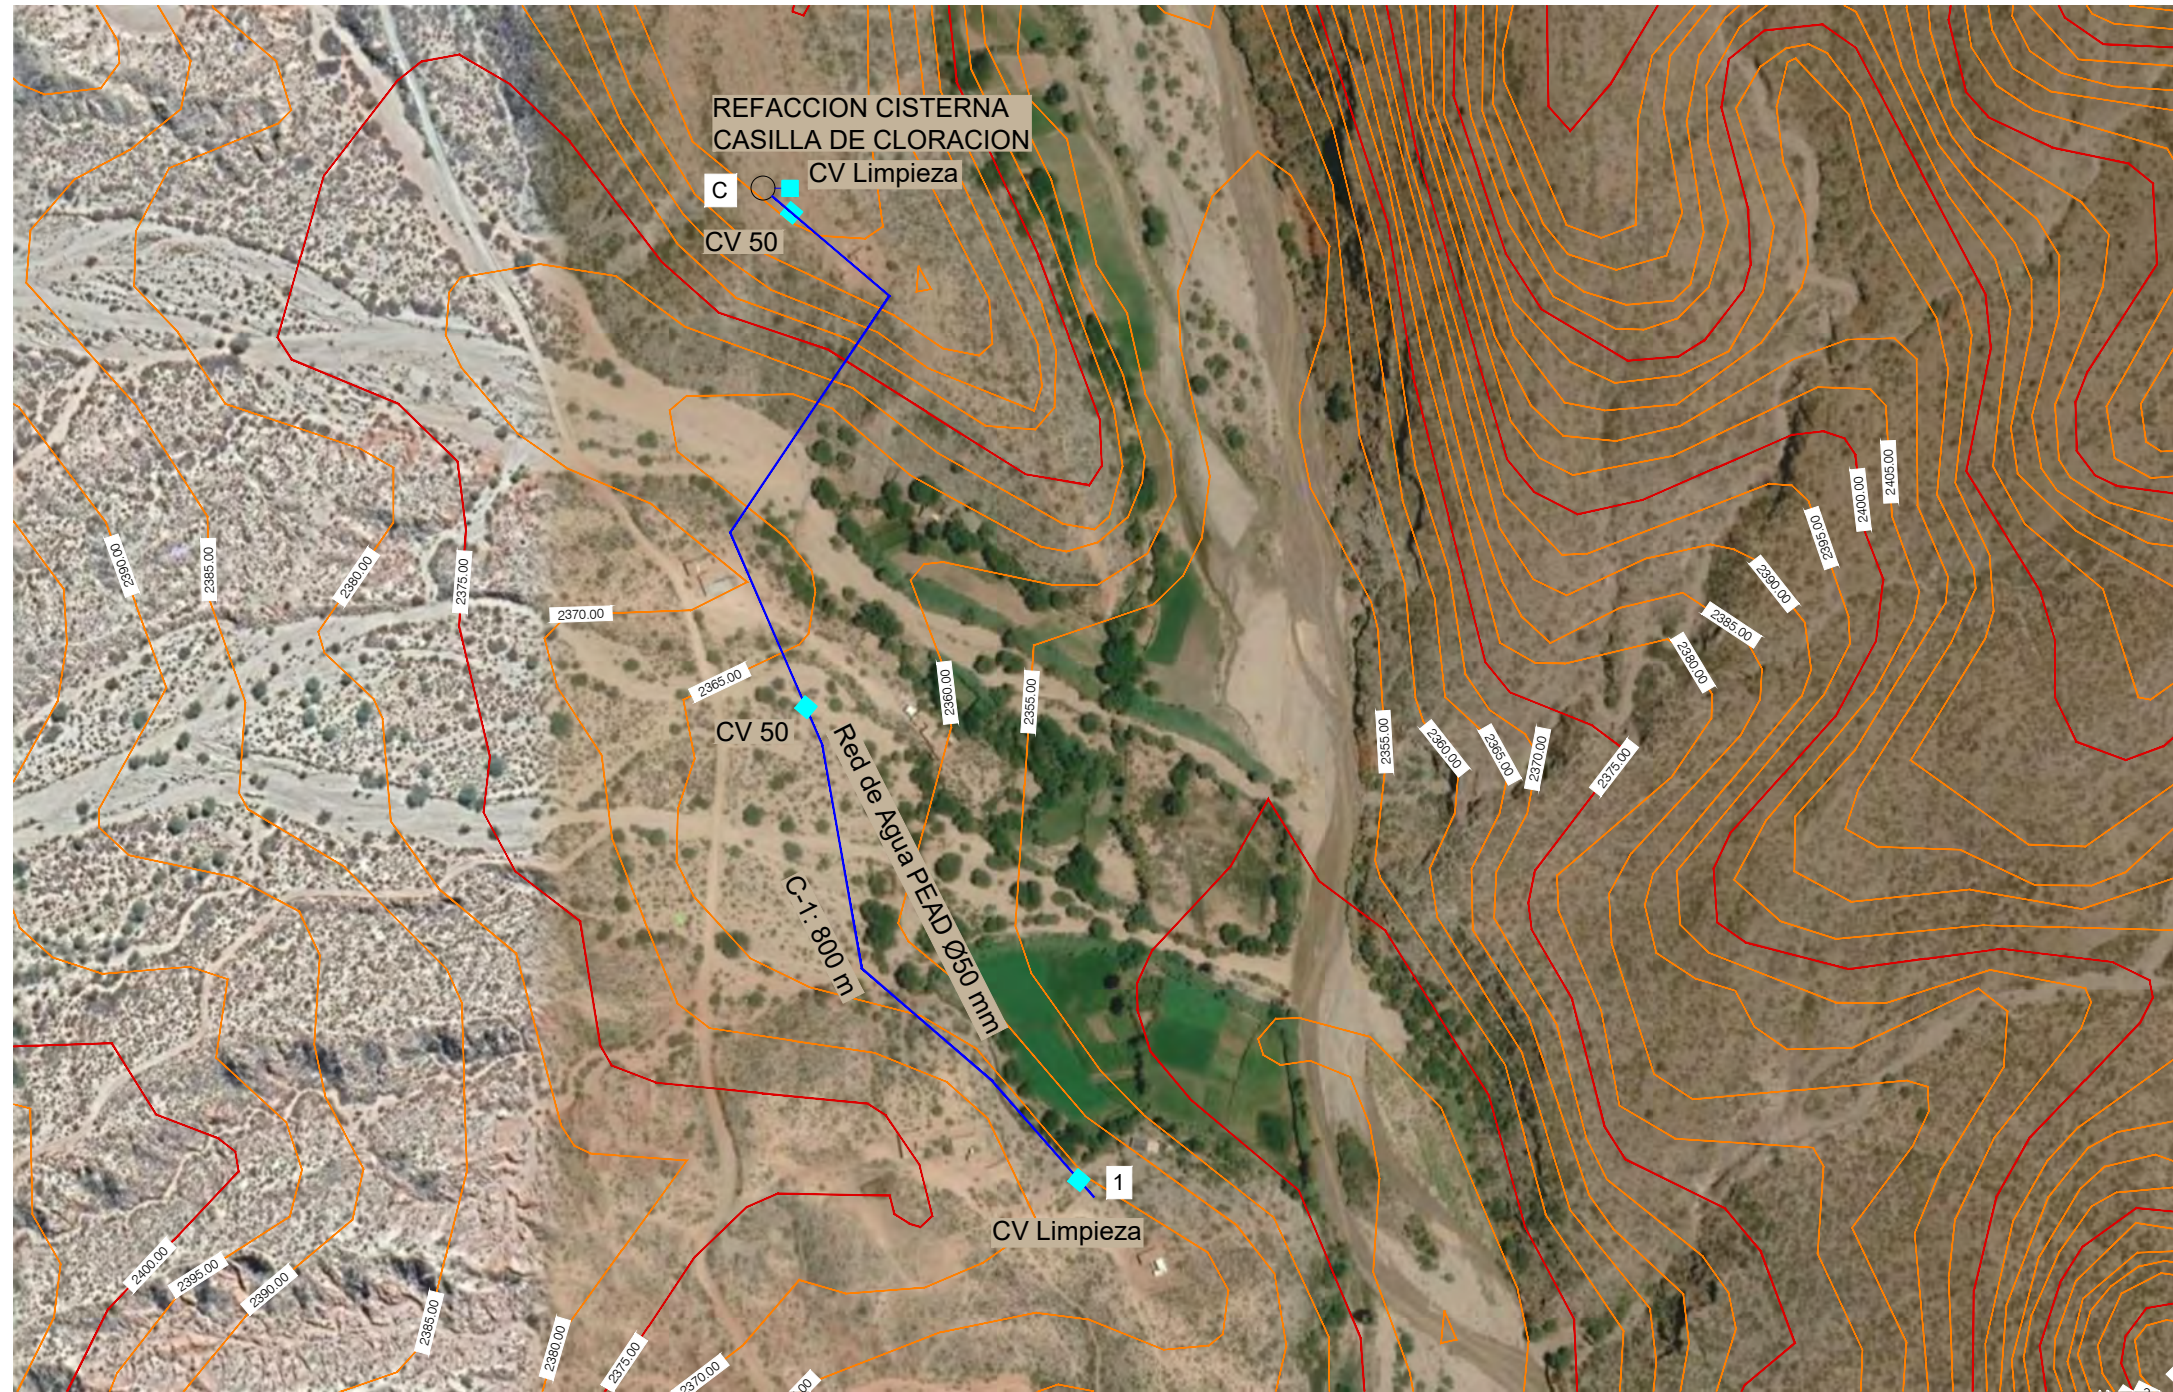

Perfil Traza Red de Agua

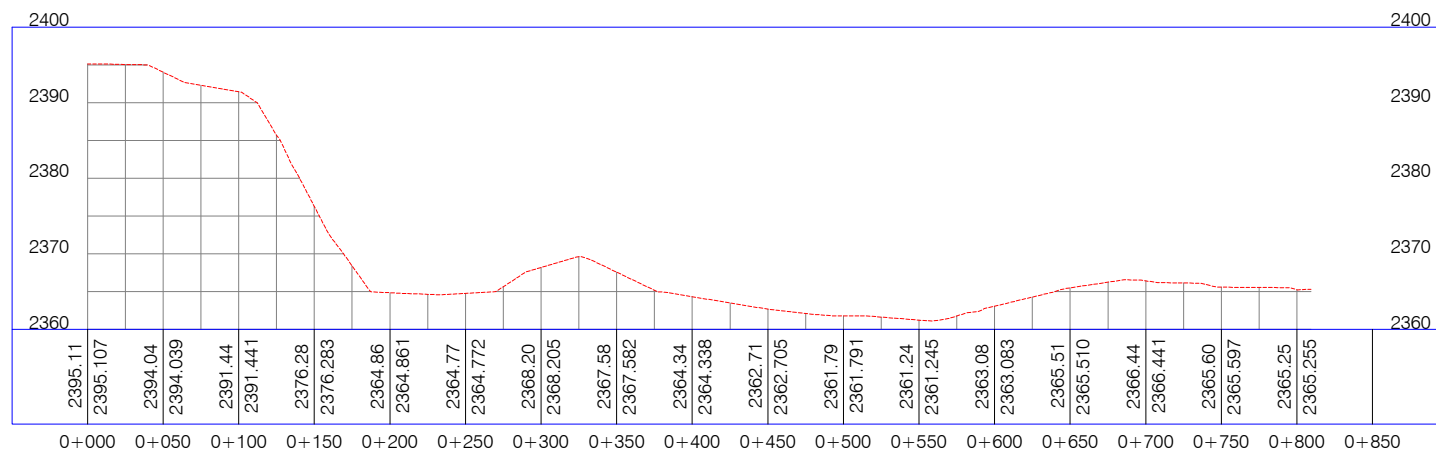

	MINISTERIO DE ECONOMÍA Y SERVICIOS PÚBLICOS SECRETARÍA DE FINANCIAMIENTO Y PLANIFICACIÓN FINANCIERA	
PROYECTO: AGUA, SANEAMIENTO Y EQUIPAMIENTO PARA SECLANTÁS		
PLANO: RED DE AGUA - CIENEGUILLA		Plano Nº 2F
UBICACIÓN: SECLANTÁS - PCIA DE SALTA		Escala: Sin escala

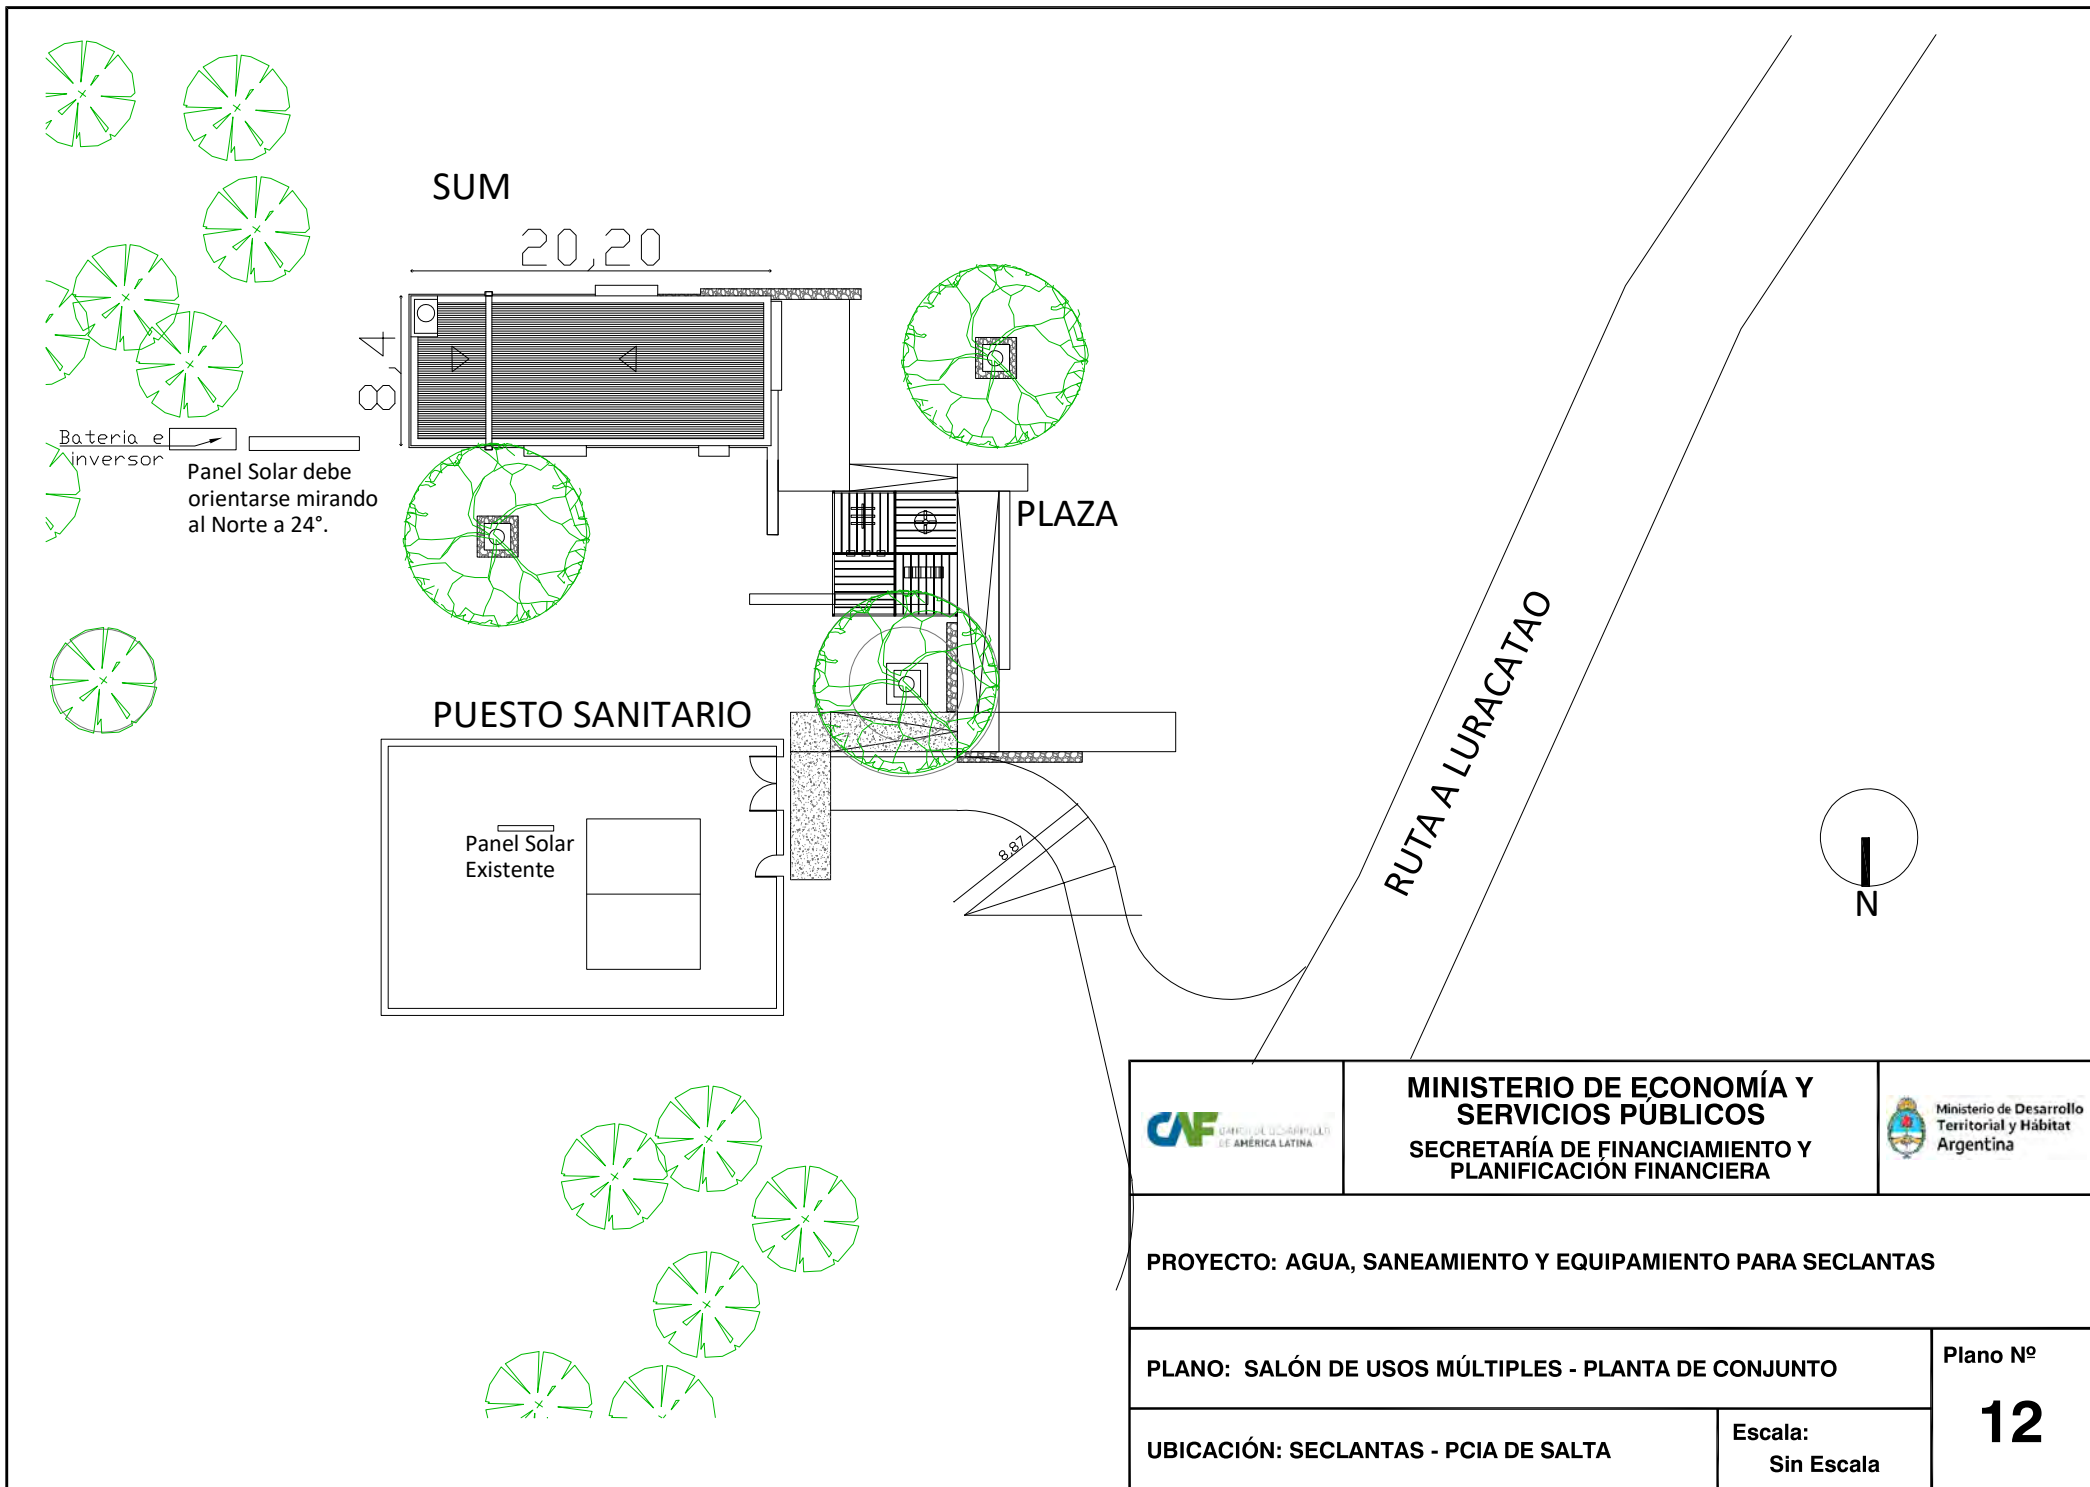

 <p>CAF BANCO MÚLTIPLE DE AMÉRICA LATINA</p>	<p>MINISTERIO DE ECONOMÍA Y SERVICIOS PÚBLICOS SECRETARÍA DE FINANCIAMIENTO Y PLANIFICACIÓN FINANCIERA</p>	 <p>Ministerio de Desarrollo Territorial y Hábitat Argentina</p>
<p>PROYECTO: AGUA, SANEAMIENTO Y EQUIPAMIENTO PARA SECLANTAS</p>		
<p>PLANO: SALÓN DE USOS MÚLTIPLES - PLANTA DE CONJUNTO</p>		<p>Plano Nº</p>
<p>UBICACIÓN: SECLANTAS - PCIA DE SALTA</p>	<p>Escala: Sin Escala</p>	<p>12</p>