
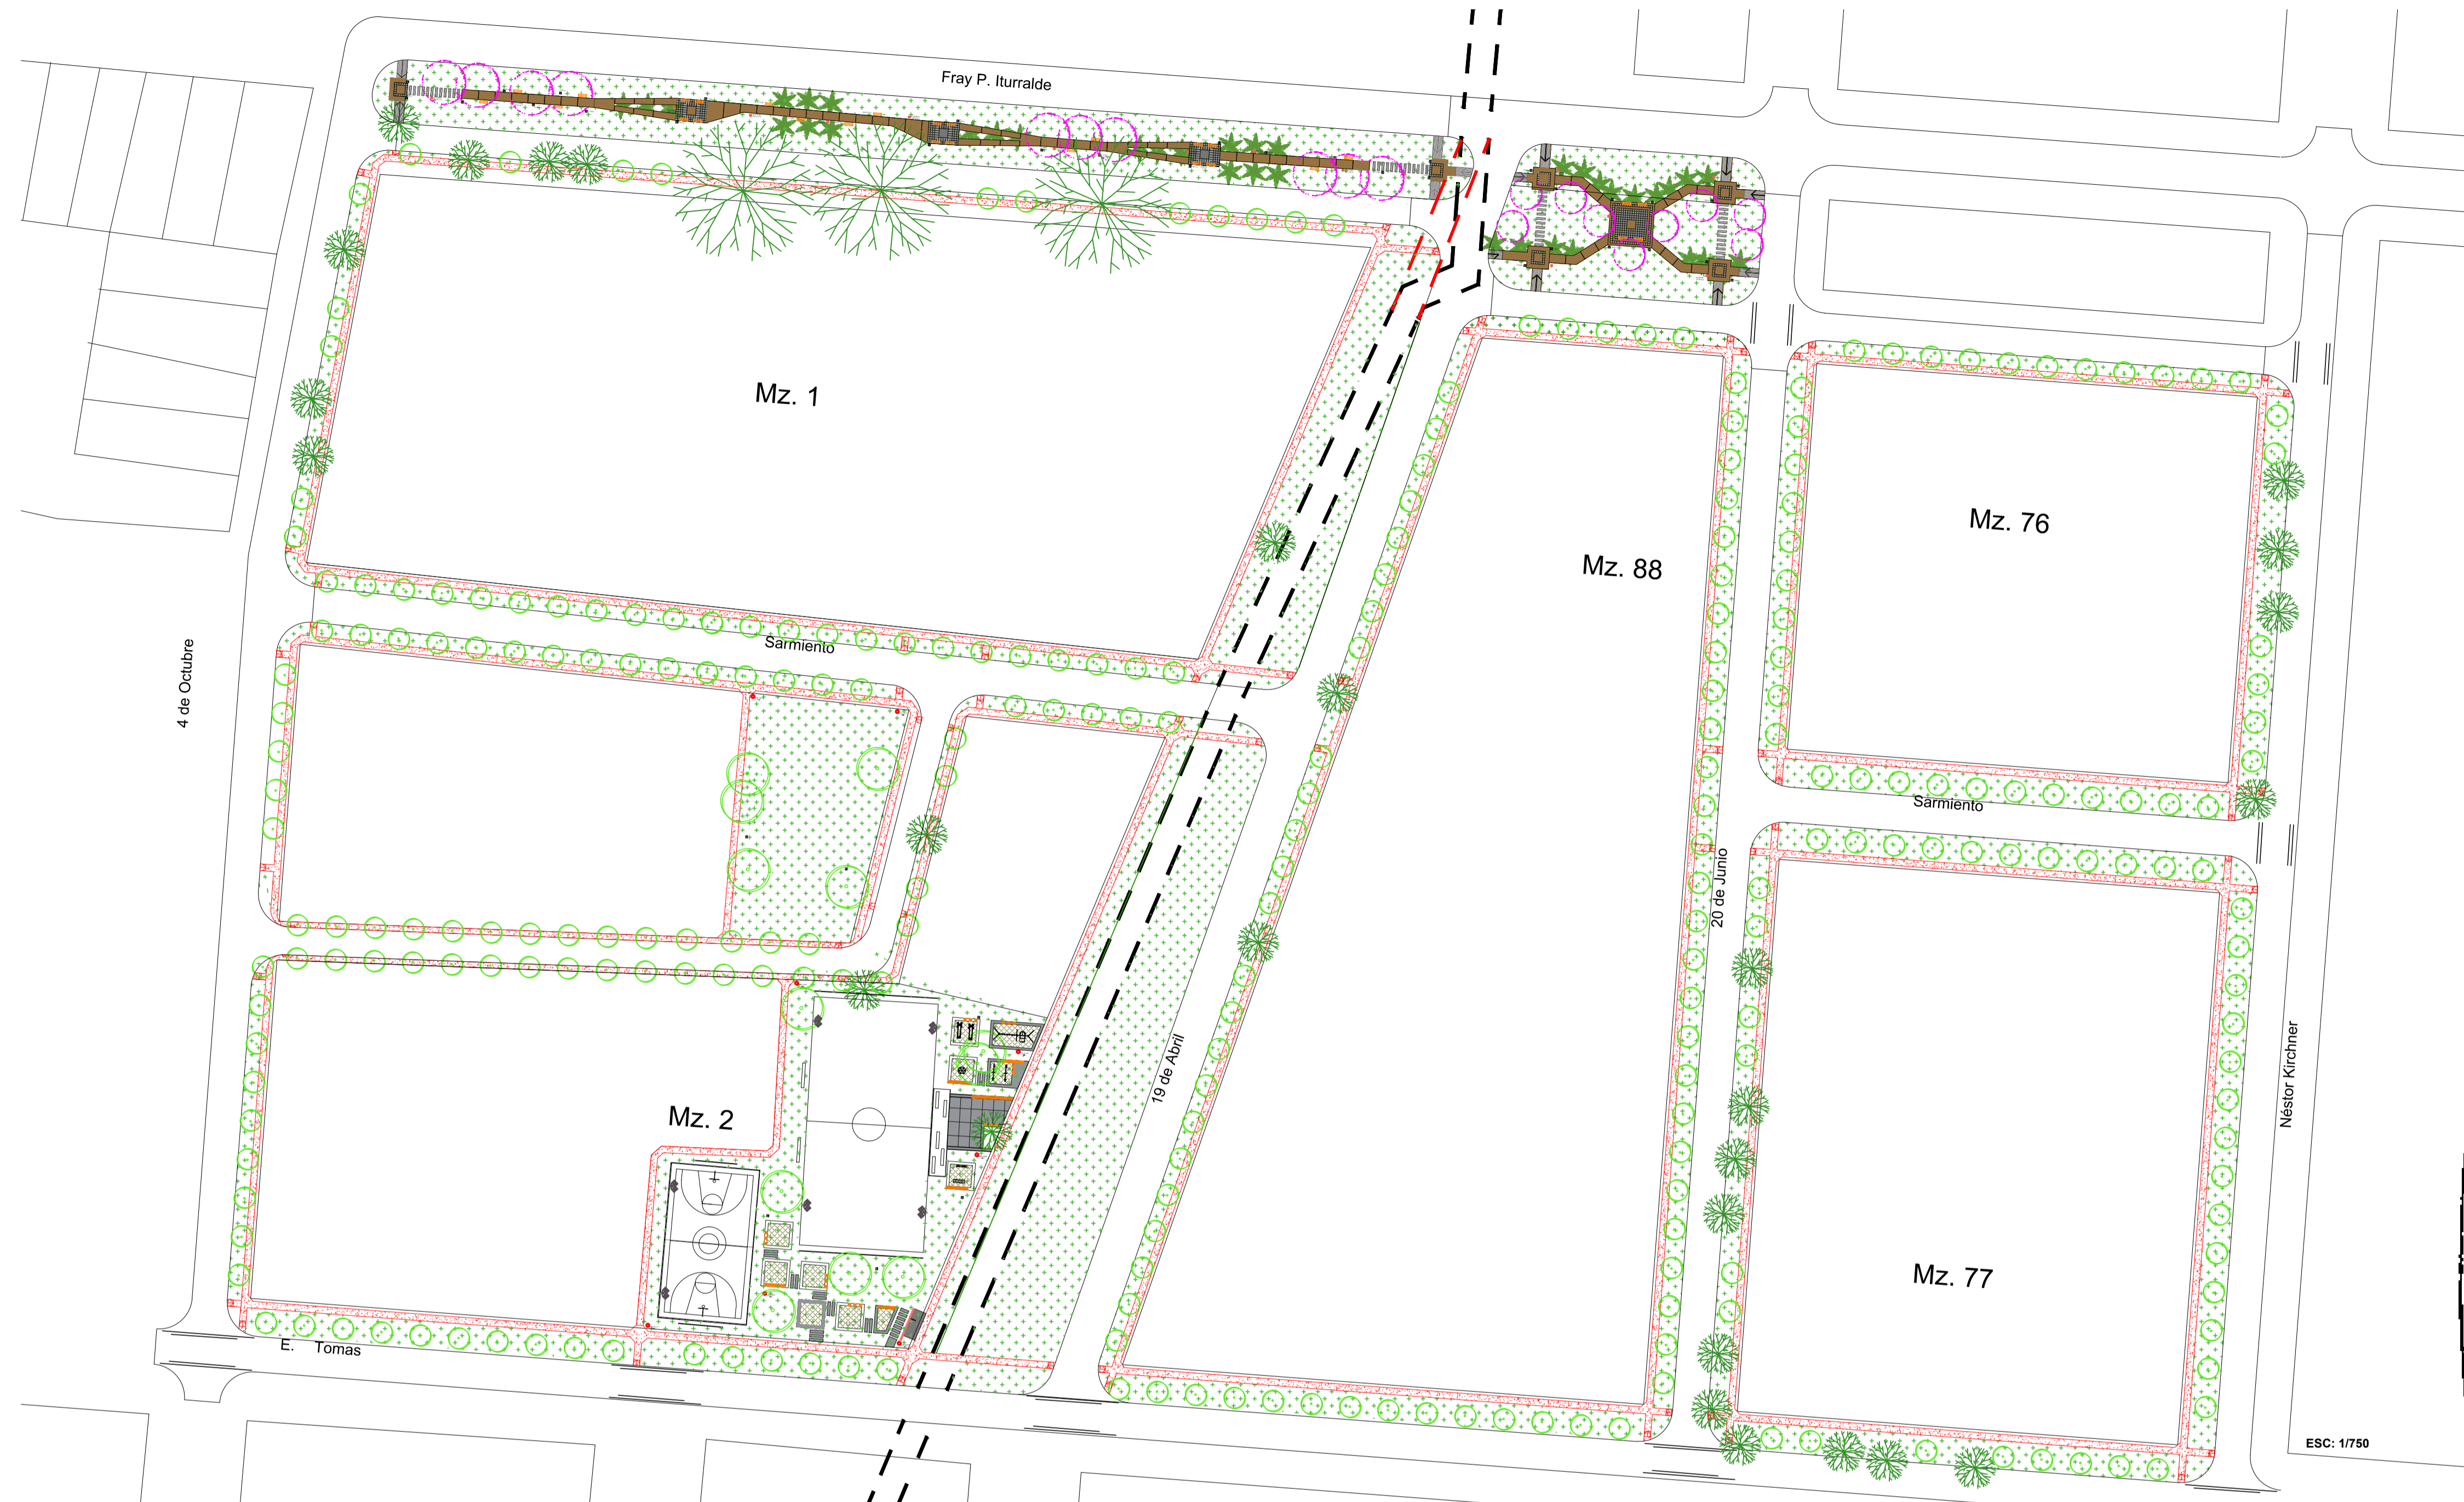




ESPACIOS VERDES Y ARBOLADO

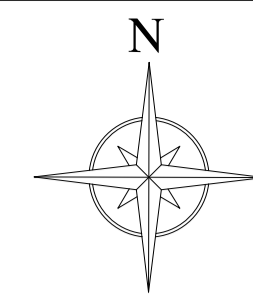

ESC: 1/750

ING. ANTONIO MARCELO UGELLI
Administrador General
I.P.V. - FORMOSA

PLAZOLETA SOBRE CALLE ITURRALDE

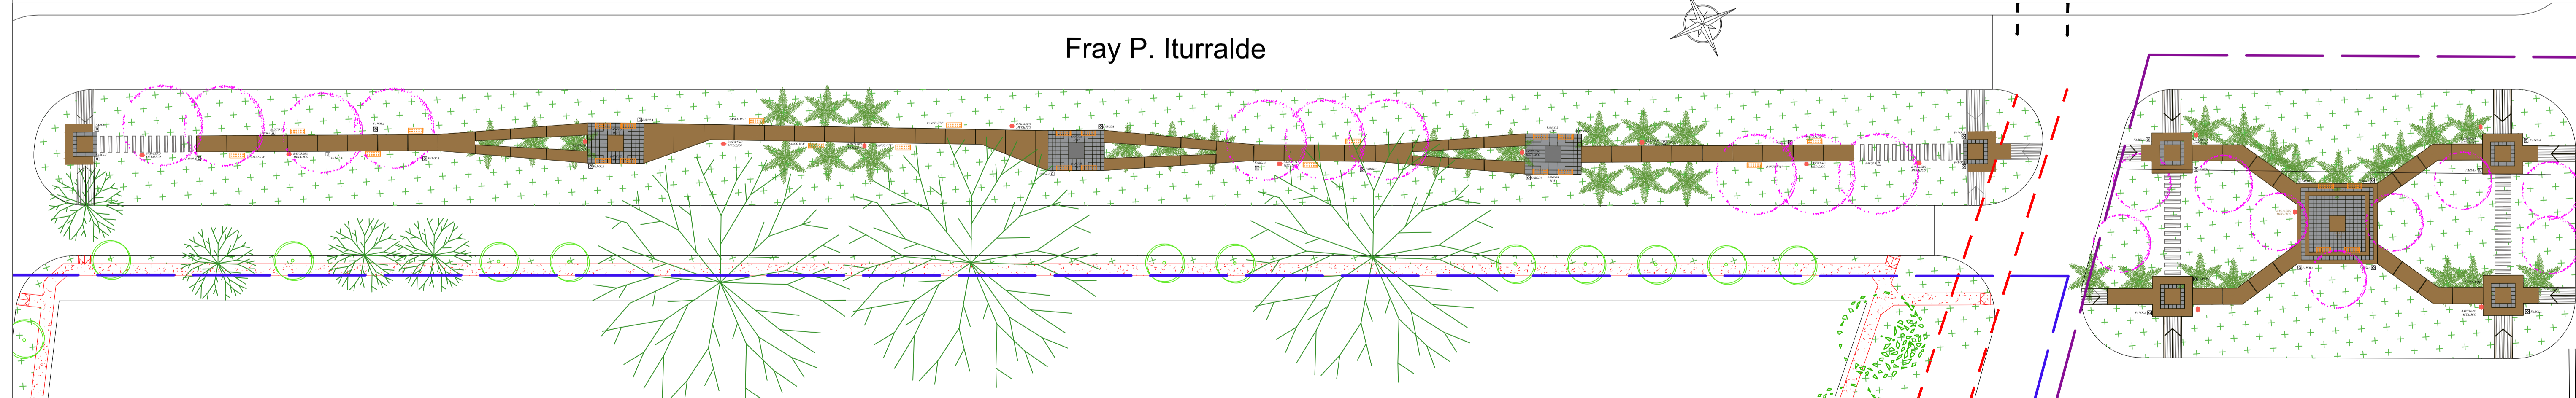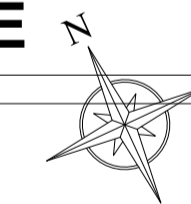

REFERENCIAS

- | | | | | | | | |
|--|---------------------------|--|--------------------|--|-------------------------|--|--|
| | CEMENTO RODILLADO | | LOSETA DE HORMIGÓN | | RAMPAS | | ÁRBOLES AUTÓCTONOS PAISAJÍSTICOS |
| | LOSETA ECOLÓGICA | | SENDERO ADOQUINES | | RED PEATONAL A REALIZAR | | ÁRBOLES EXISTENTES |
| | LOSETA BLANGINO GRANÍTICA | | | | | | COMPLEMENTO DE ARBOLADO EN PARTERRES - ESPACIOS VERDES |
| | | | | | | | PALMERAS |

Instituto Provincial de la Vivienda Unidad Ejecutora Provincial

Obra: REORDENAMIENTO URBANO Y OBRAS DE INFRAESTRUCTURA PUBLICA Y PRIVADA, EQUIPAMIENTO URBANO Y COMUNITARIO. SAN FRANCISCO DE LAISHI - FORMOSA
Plano: RED PEATONAL PLAZAS, ESPACIOS VERDES Y PARQUES BARRERA FORESTAL
Plano Nº A.13 C.6